


Sendvičový panel U 1000 (ukrytý spojovací element)

System vertikálneho spájania panelov
Detail rohového spojenia panelov
Variant II

Mierka:

1:3

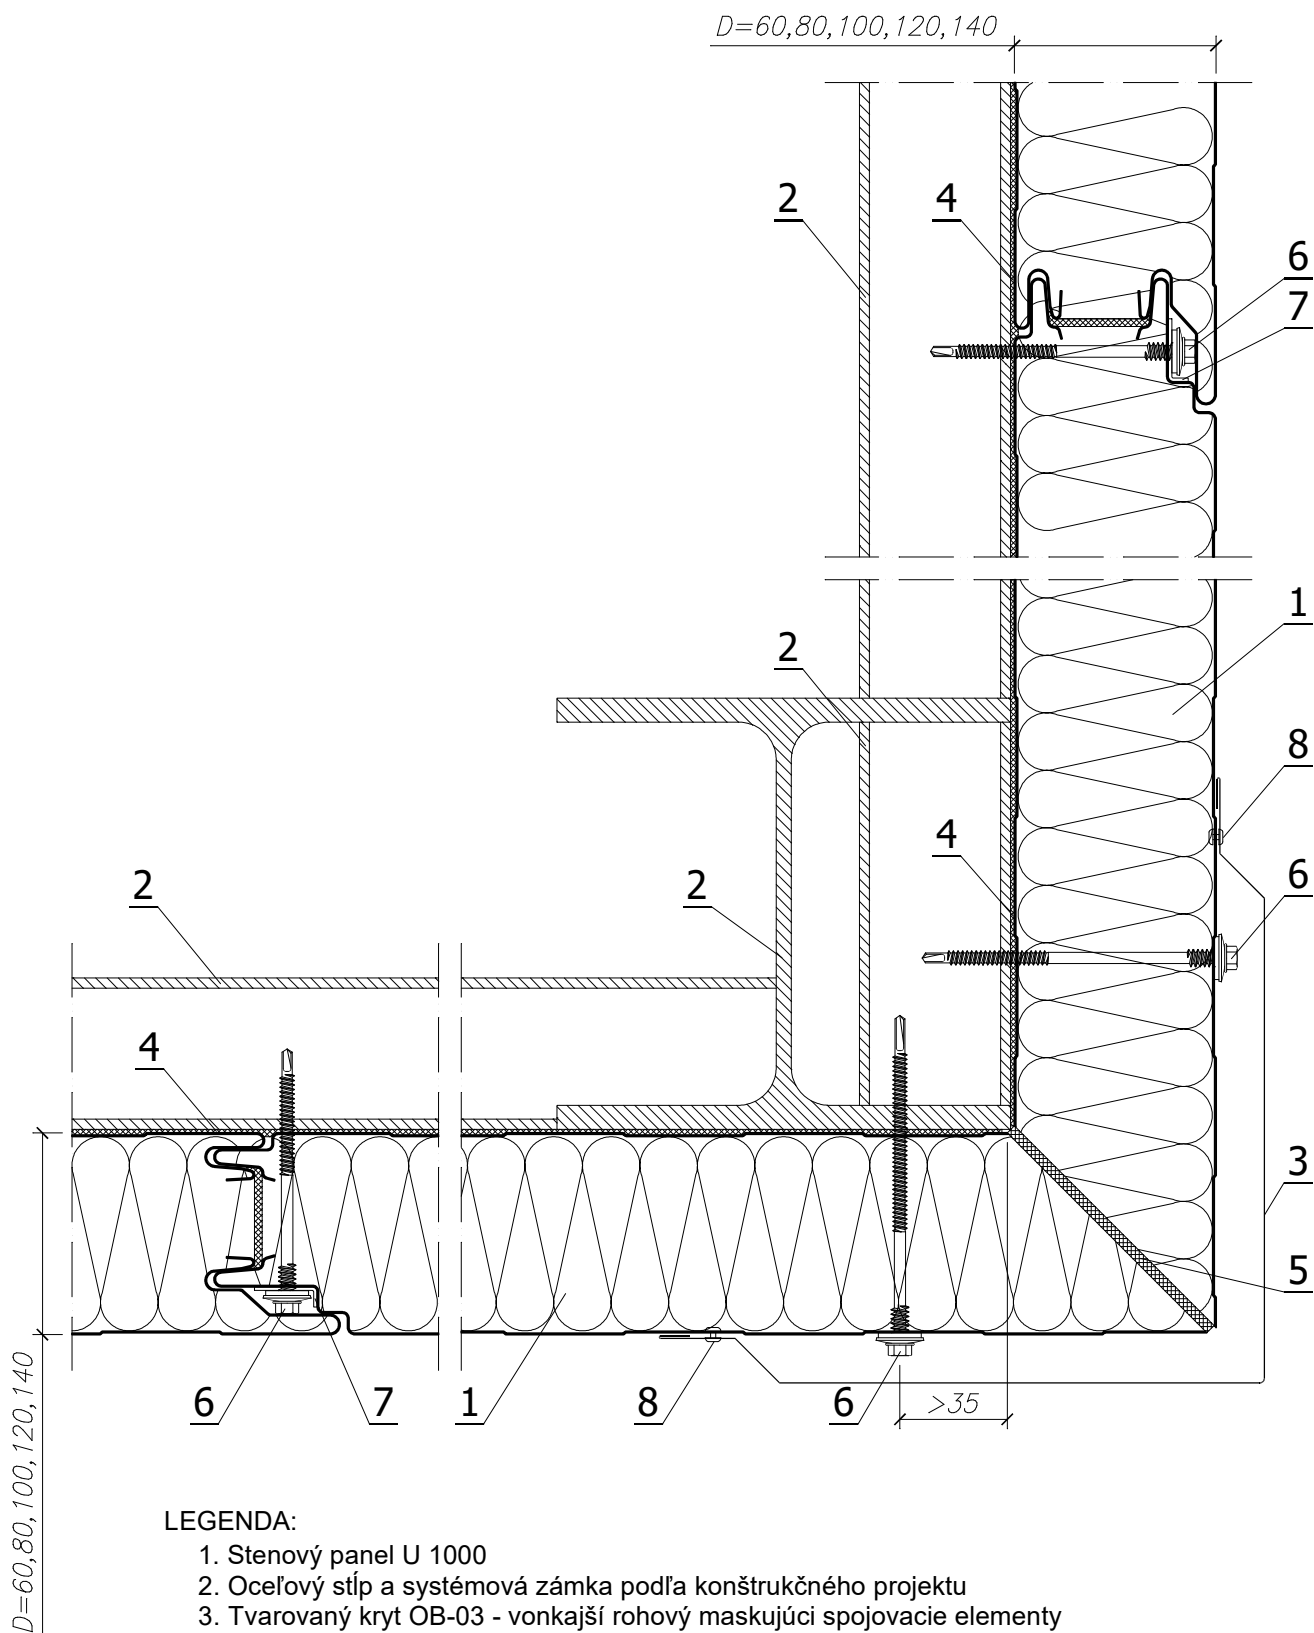

LEGENDA:

1. Stenový panel U 1000
2. Oceľový stĺp a systémová zámka podľa konštrukčného projektu
3. Tvarovaný kryt OB-03 - vonkajší rohový maskujúci spojovacie elementy
4. Polyetylénová tesniaca páska, samolepiaca (PES)
5. Polyuretánové impregnované tesnenie (PURS) alebo montážna pena
6. Samorezný spojovací element na pripevnenie vrstvených dosiek
7. Upevňovacia podložka PM1
8. Jednostranný tesný nit 4,8 x 9,5