


Sendvičový panel S 1000/S1140 (štandardný spojovací element)

System vertikálneho spájania panelov  
Detail rohového spojenia panelov  
Variant I

Mierka:  
1:3

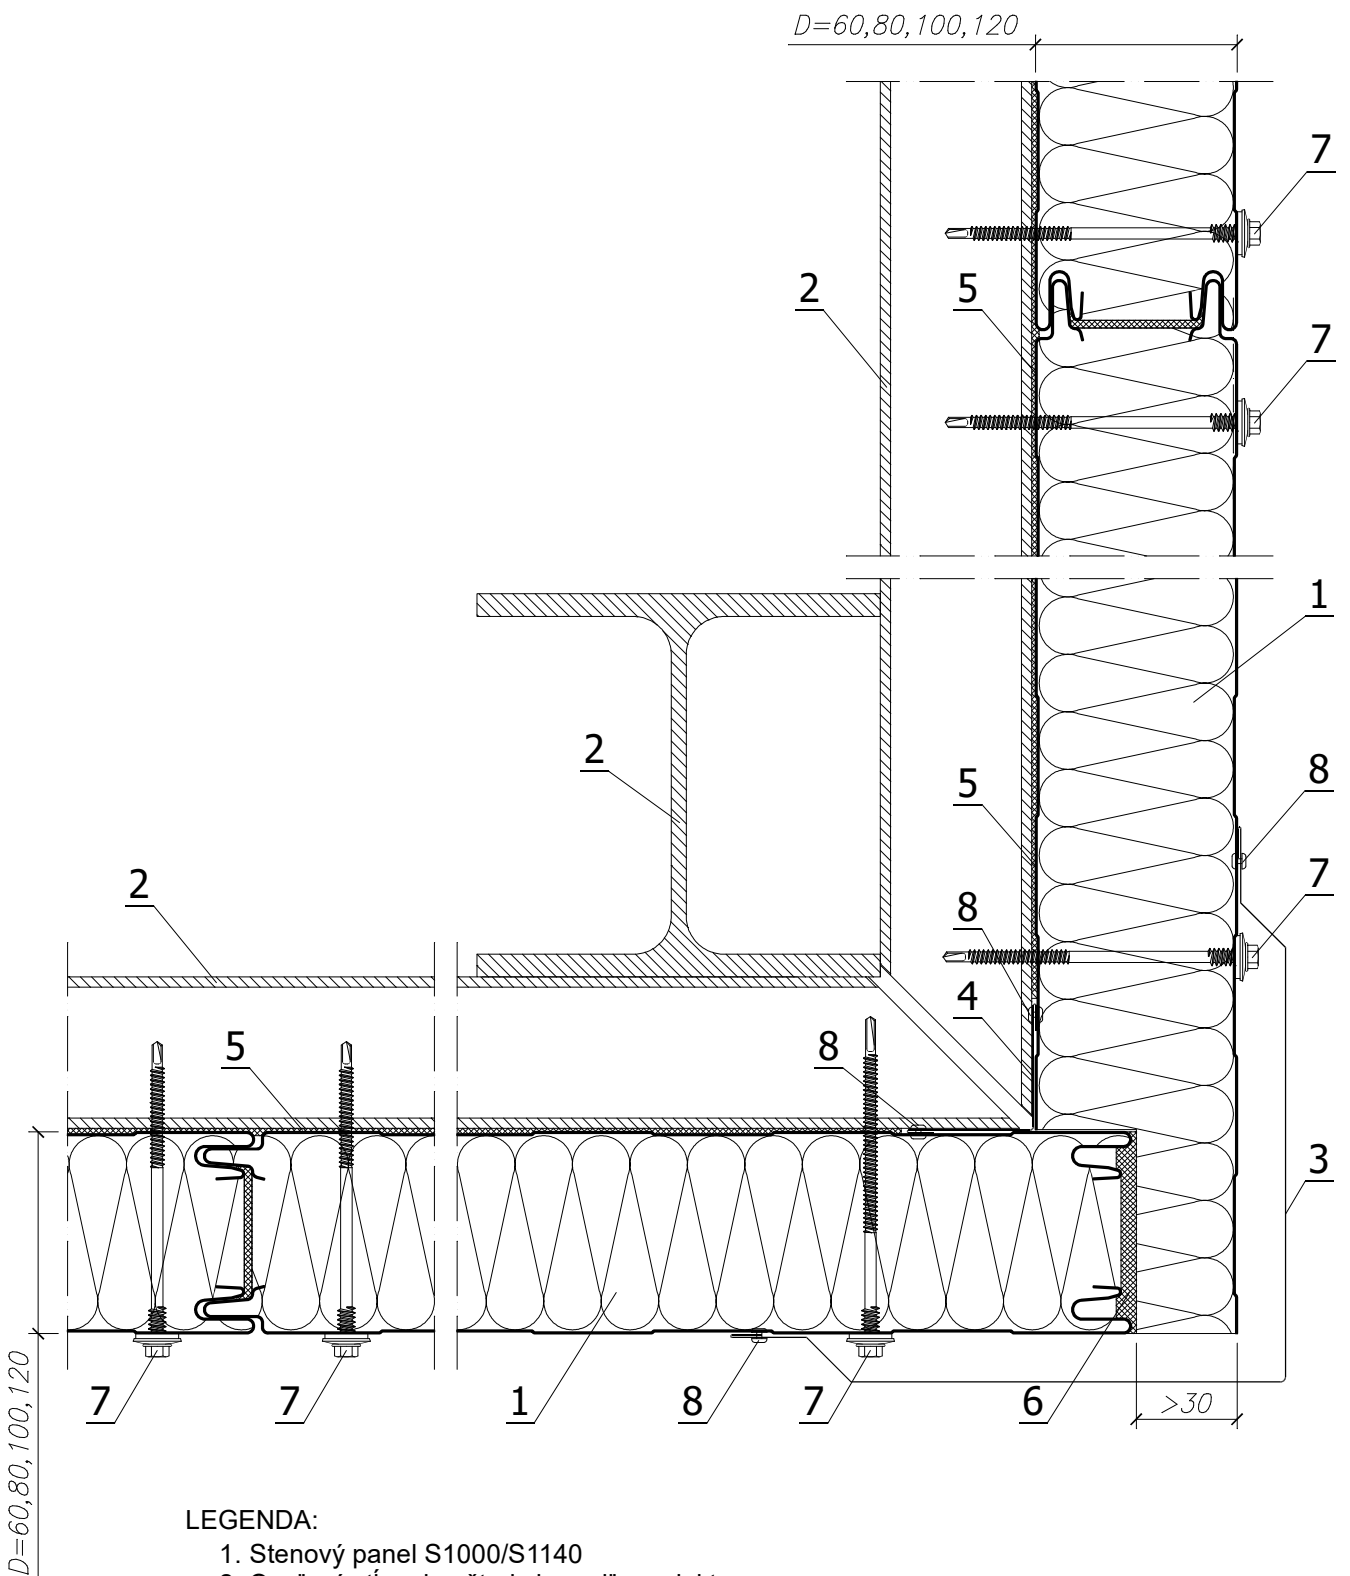

LEGENDA:

1. Stenový panel S1000/S1140
2. Oceľový stĺp a konštrukcia podľa projektu
3. Tvarovaný kryt OB-03 - vonkajší rohový maskujúci spojovací element
4. Tvarovaný kryt OB-02 - vnútorný rohový
5. Polyetylénová tesniaca páska, samolepiaca (PES)
6. Polyuretánové impregnované tesnenie (PURS) alebo montážna pena
7. Samorezný spojovací element na pripevnenie vrstvených dosiek
8. Jednostranný tesný nit 4,8 x 9,5