


Sendvičový panel S 1000/S1140 (štandardný spojovací element)

System vertikálneho spájania panelov
Detail rohového spojenia panelov
Variant II

Mierka:

1:3

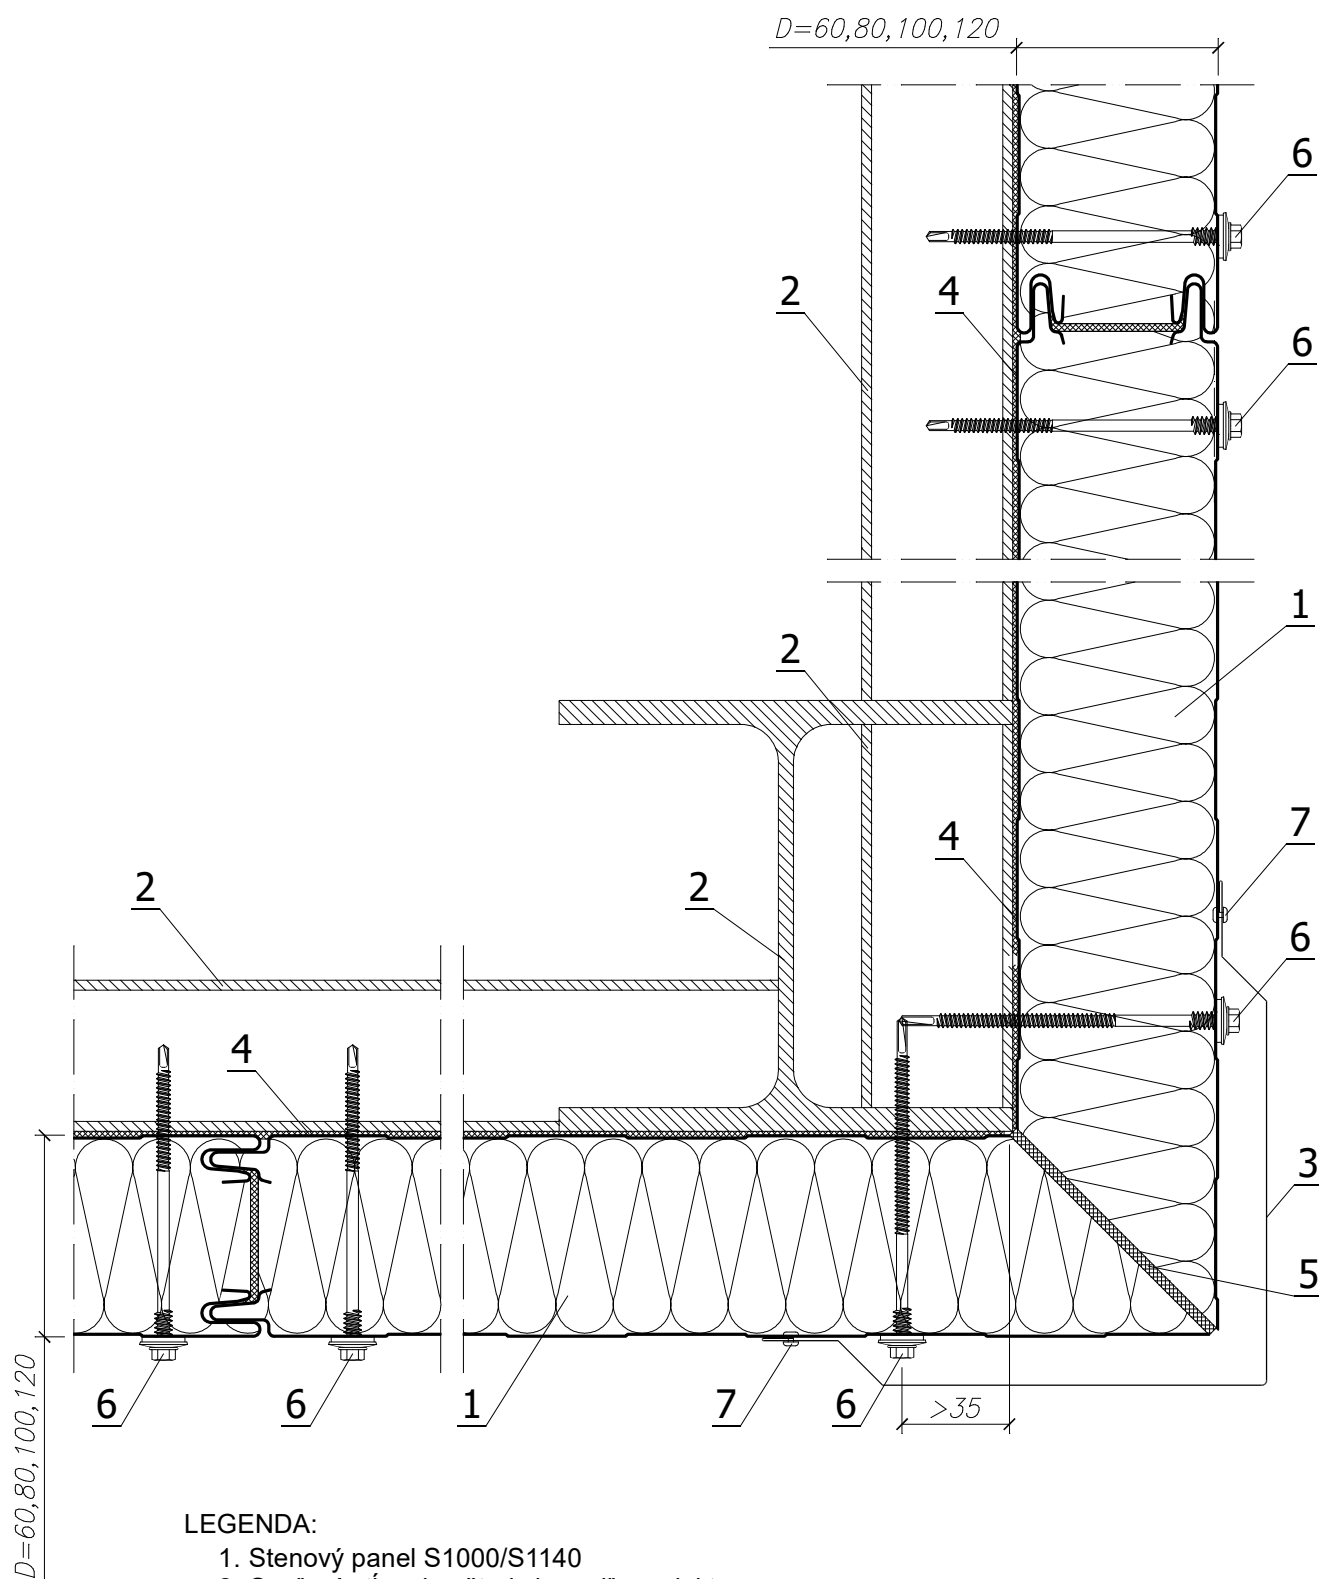

LEGENDA:

1. Stenový panel S1000/S1140
2. Ocelový stĺp a konštrukcia podľa projektu
3. Tvarovaný kryt OB-03 -vonkajší rohový maskujúci spojovací element
4. Polyetylénová tesniaca páska, samolepiaca (PES)
5. Polyuretánová montážna pena
6. Samorezný spojovací element na pripevnenie vrstvených dosiek
7. Jednostranný tesný nit 4,8 x 9,5